

WB 27

transformatie naar 77 appartementen



Impressie nieuwe entree

transformatie naar 77 appartementen

WB 27



14031_A - Transformatie Wattbaan Nieuwegein, De Elf Provinciën - 16-4-2014
Inrichting buitenruimte MODEL 1
schaal 1/500




transformatie naar 77 appartementen

WB 27




Oostgevel

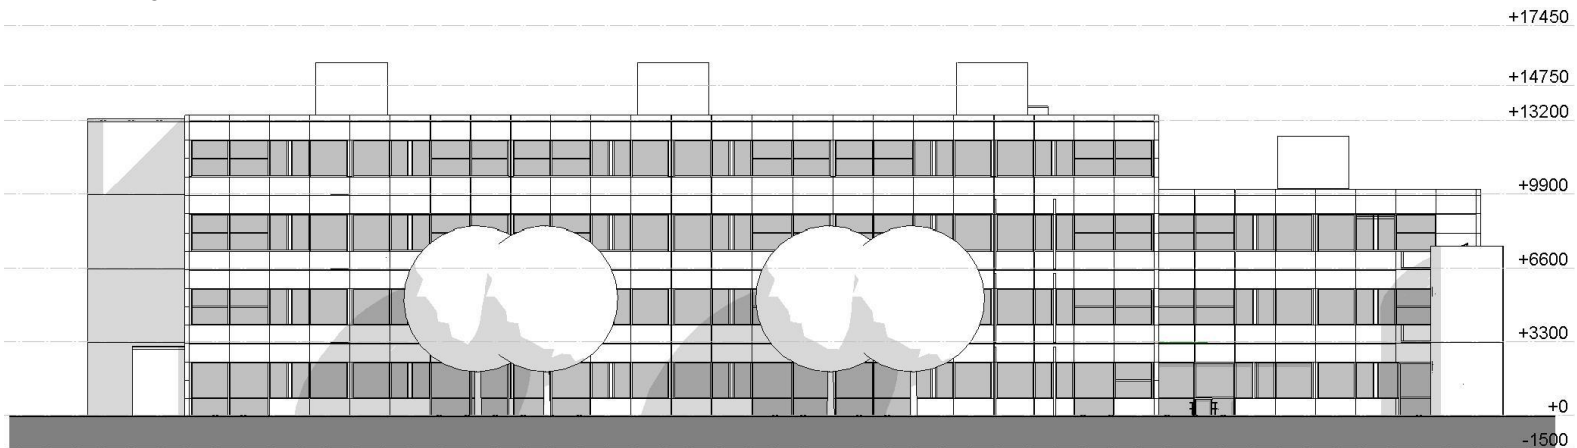


Westgevel

transformatie naar 77 appartementen

WB 27

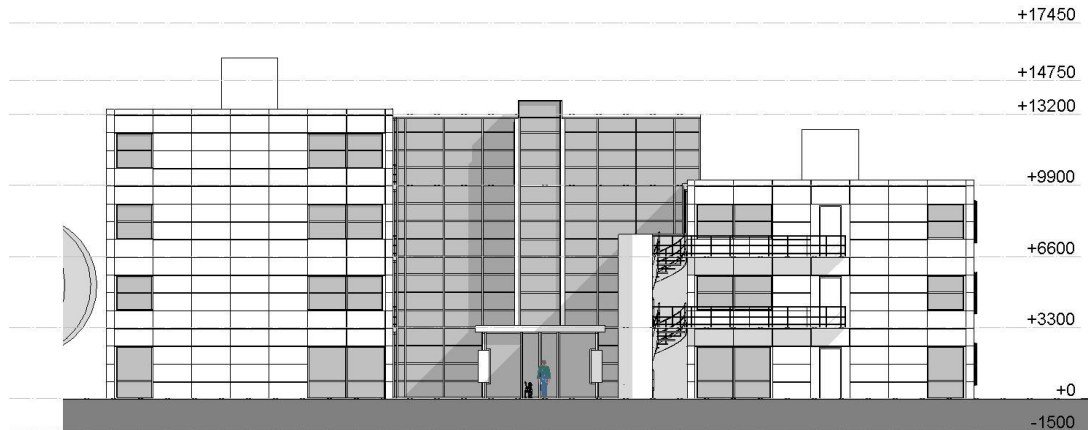

Zuidgevel

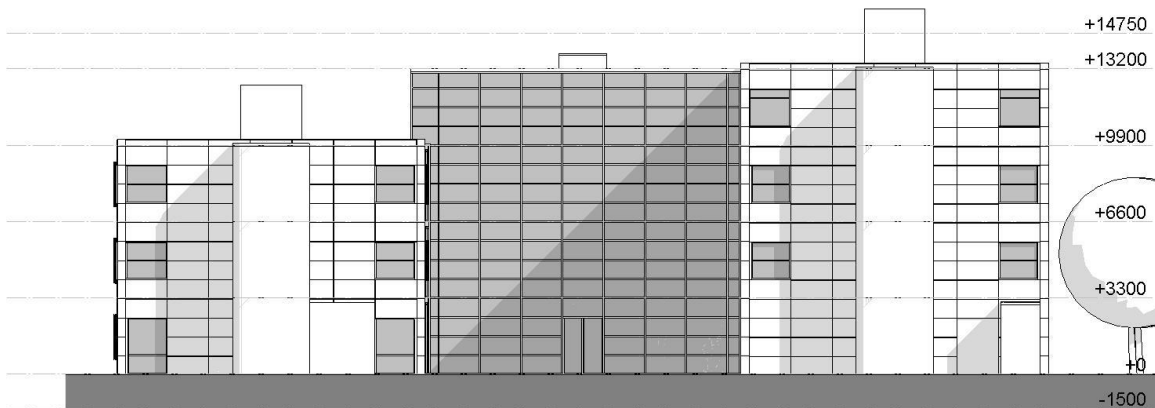

Noordgevel

transformatie naar 77 appartementen

WB 27




Impressie Noordoostgevel



Impressie Zuidwestgevel


transformatie naar 77 appartementen

WB 27

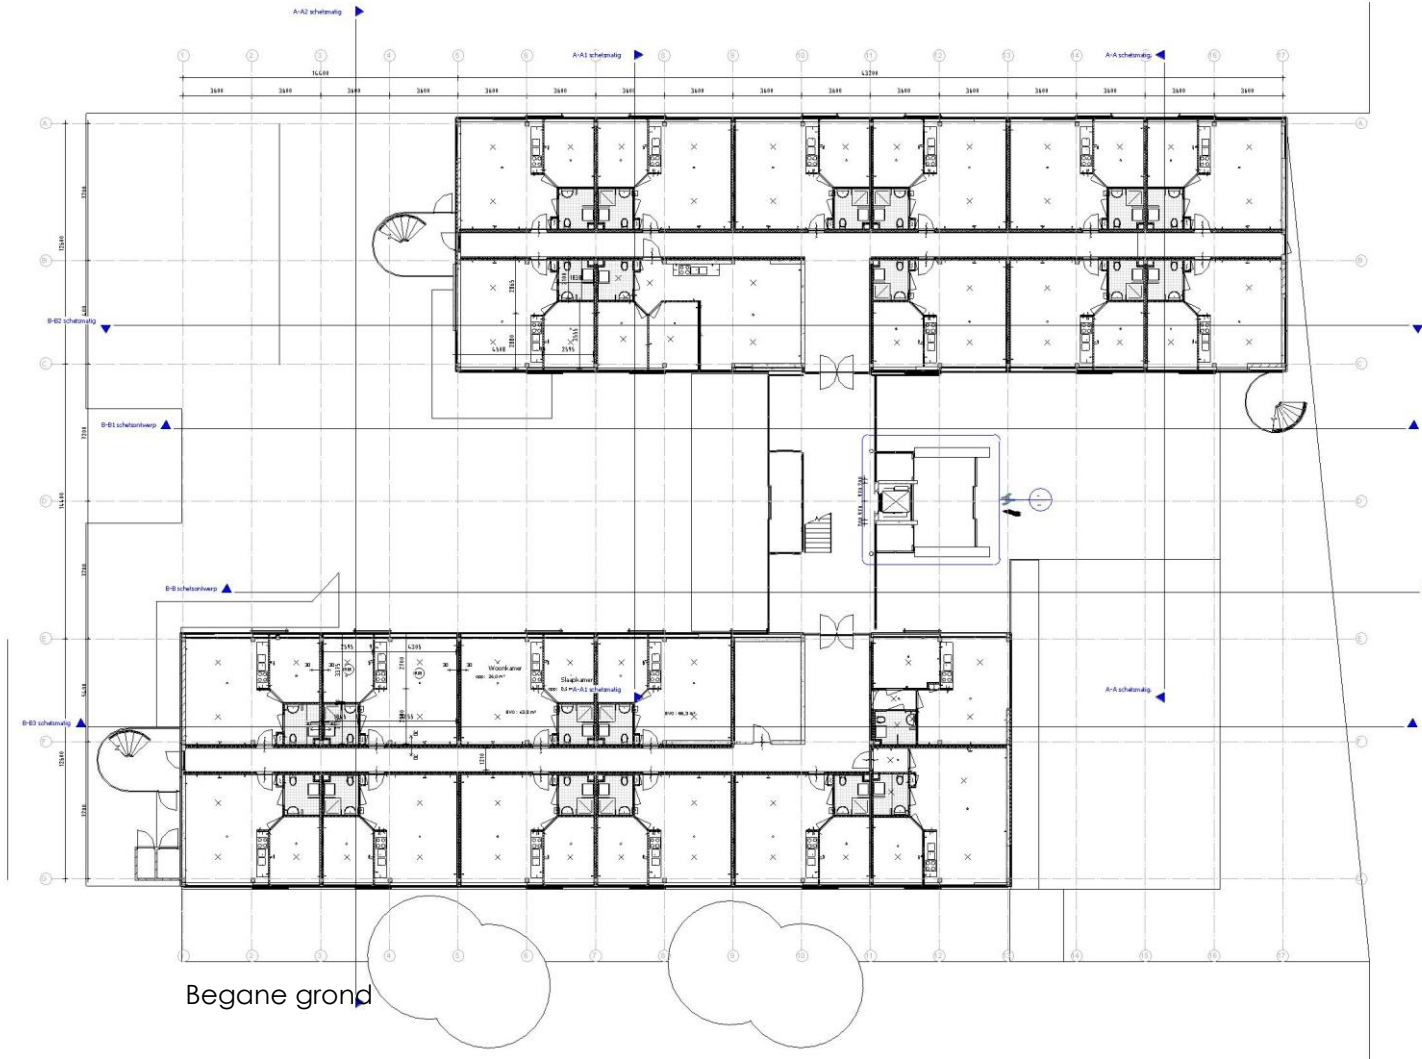

transformatie naar 77 appartementen


WB 27

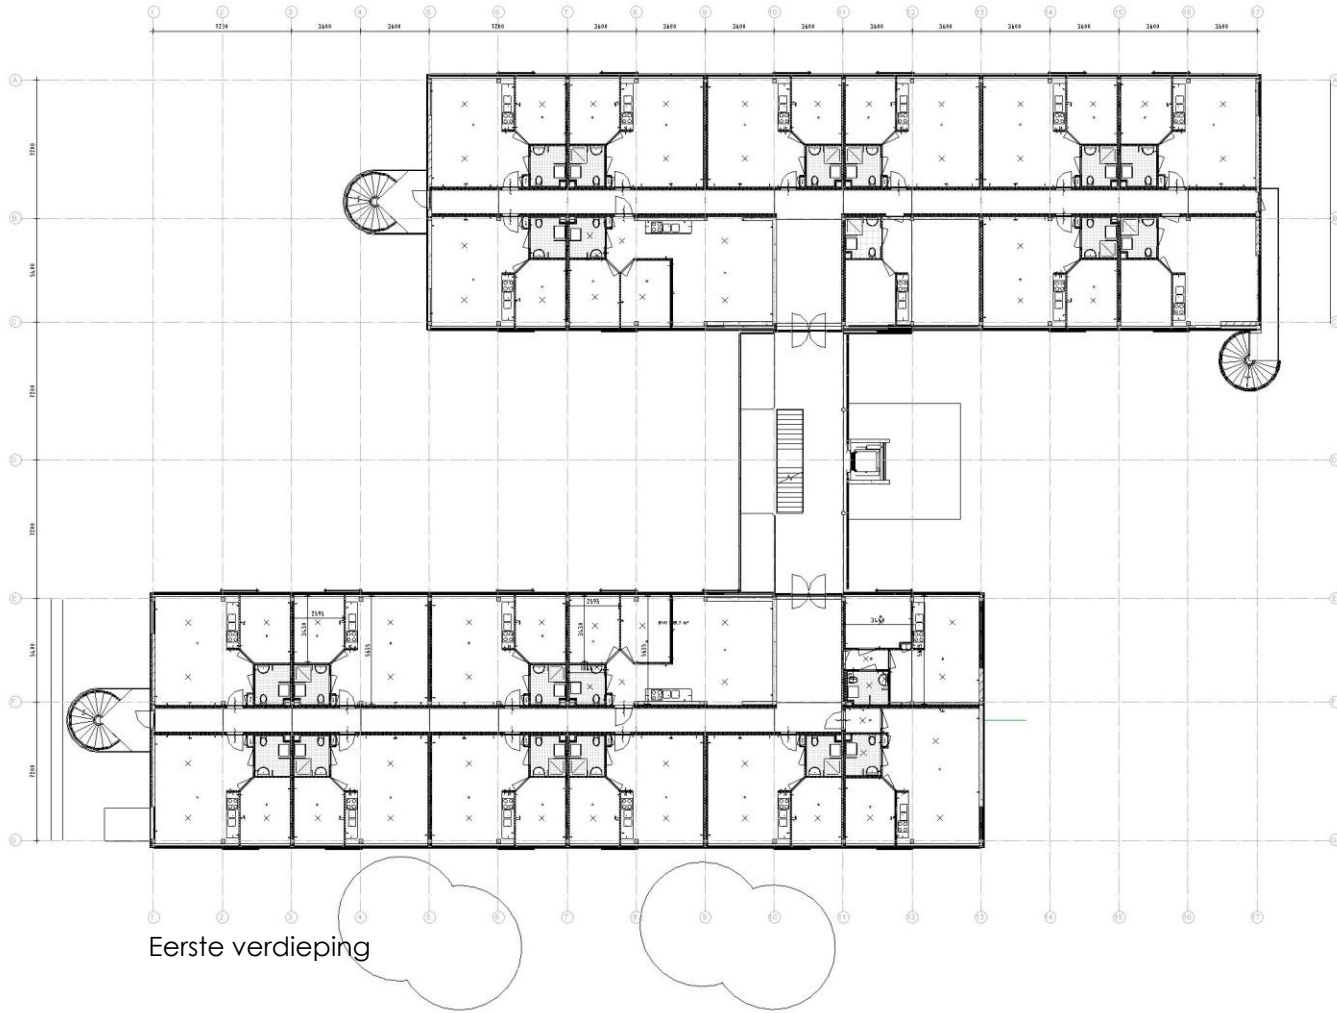

Eerste verdieping

transformatie naar 77 appartementen


WB 27

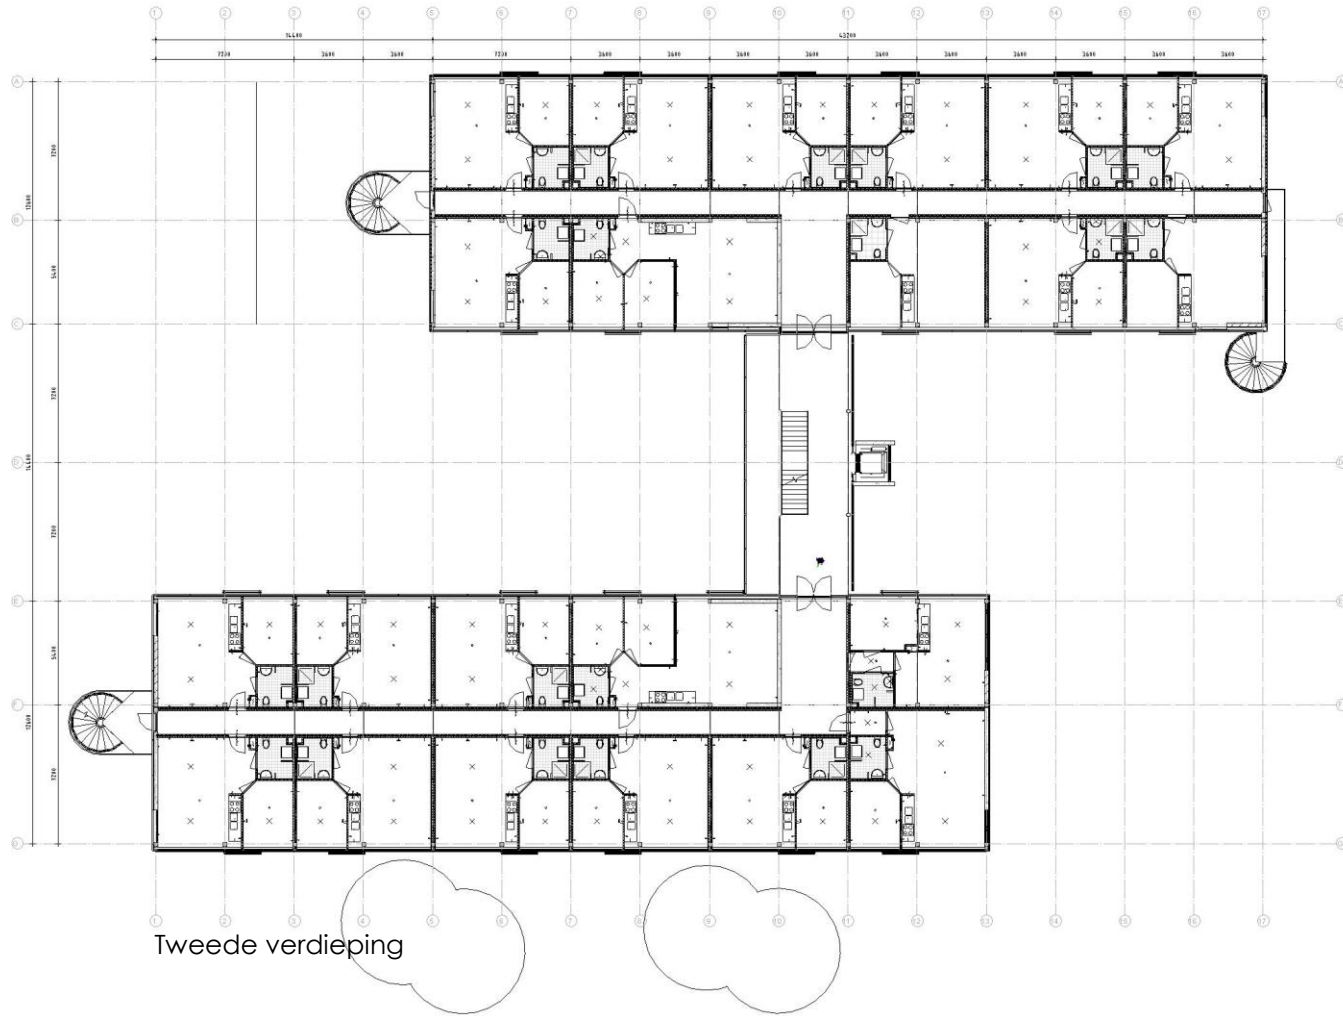

Tweede verdieping


transformatie naar 77 appartementen

WB 27

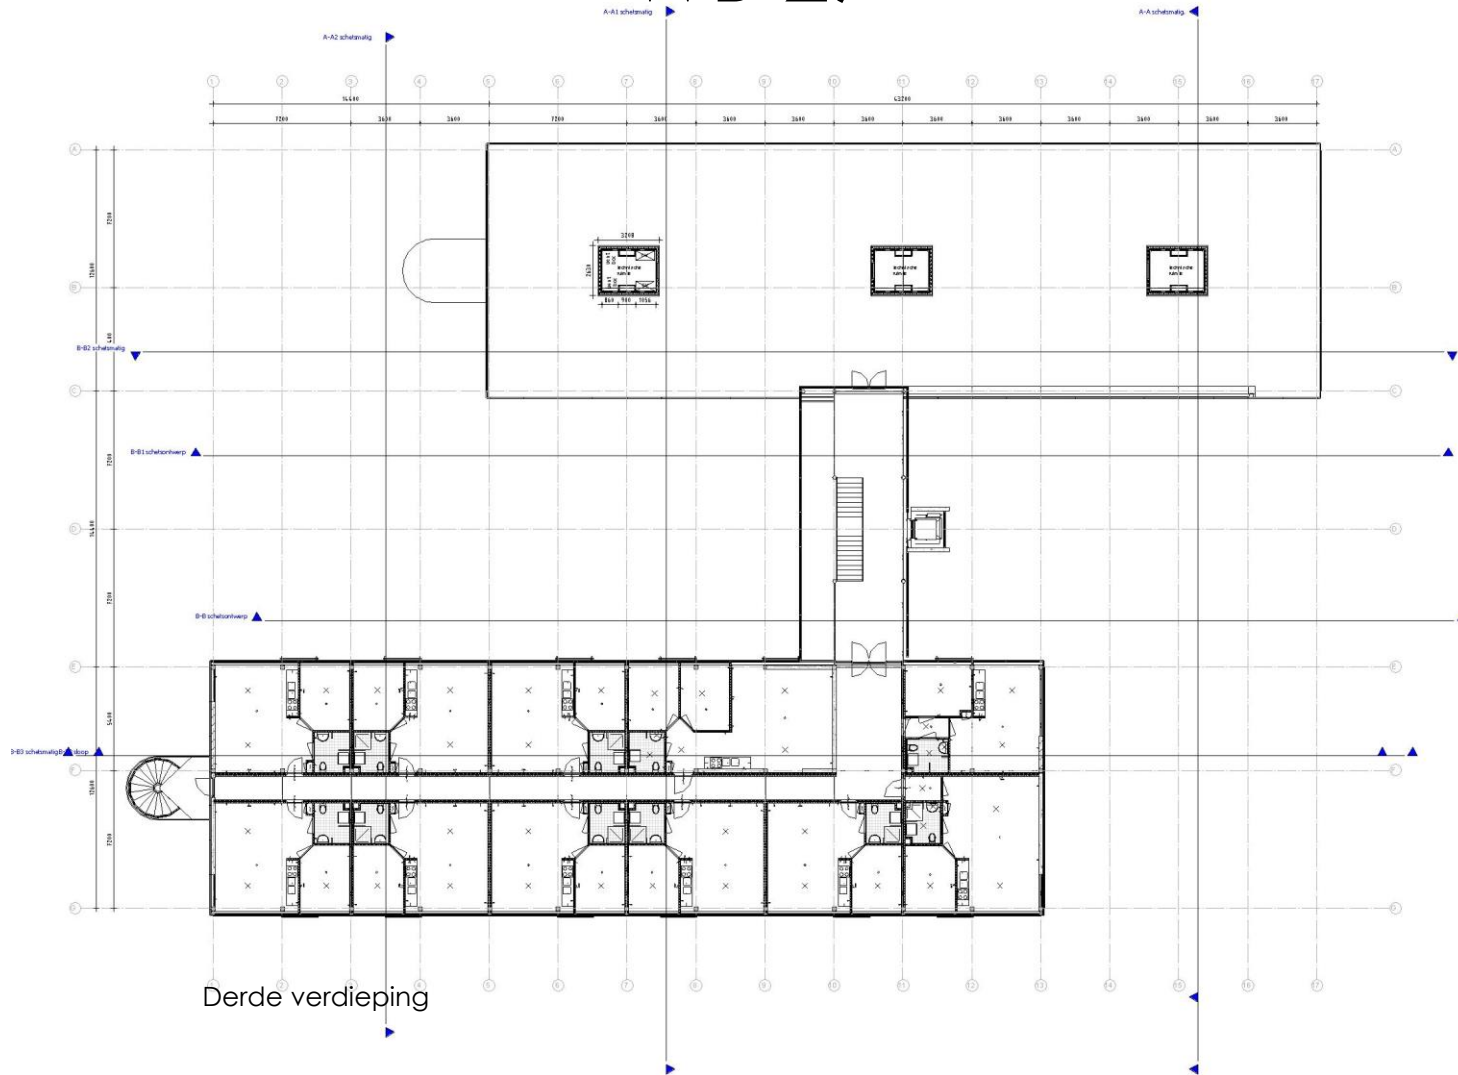


transformatie naar 77 appartementen

WB 27

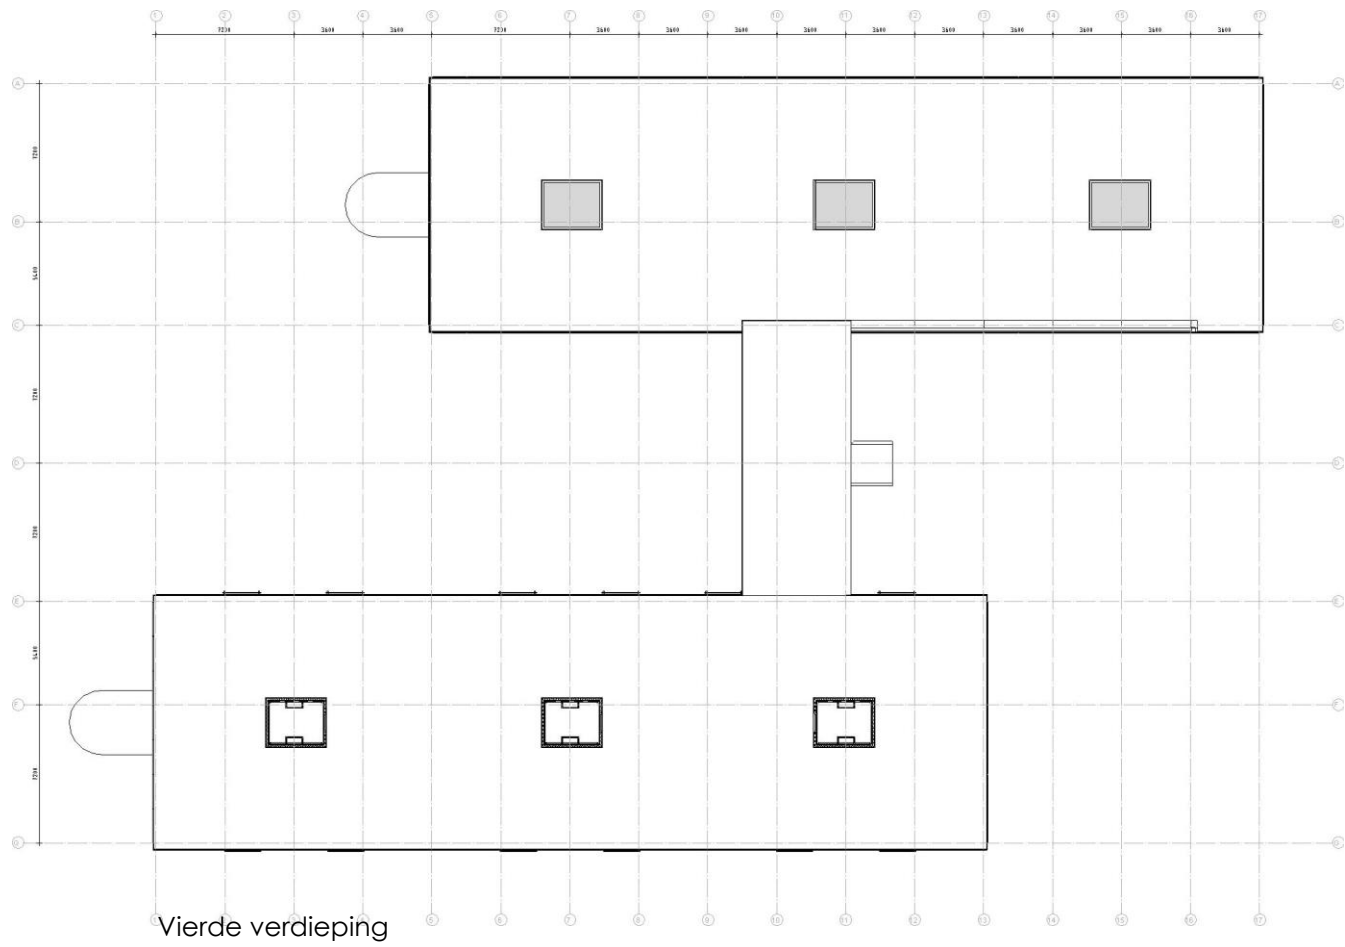

transformatie naar 77 appartementen


WB 27

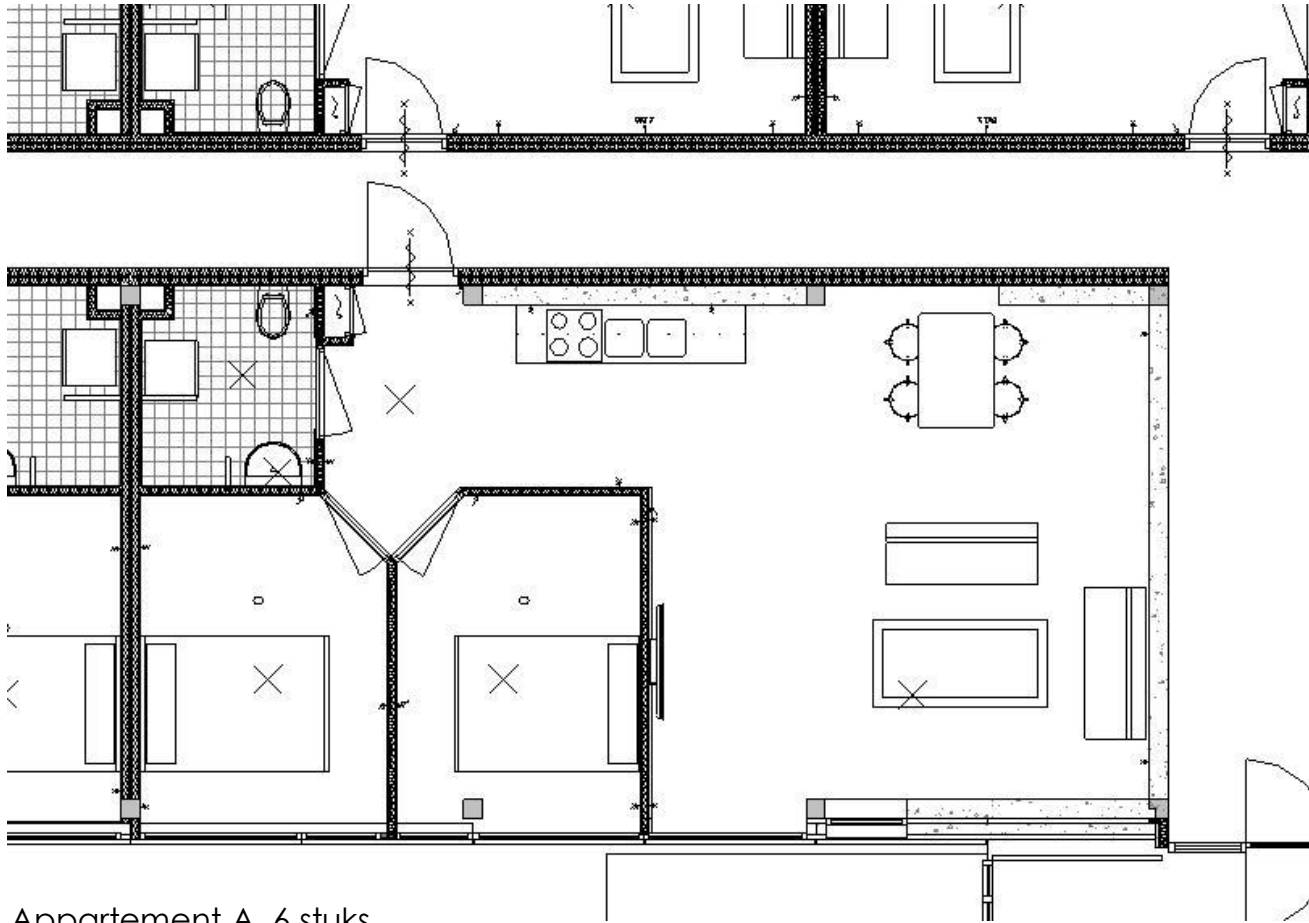

Appartement A 6 stuks


transformatie naar 77 appartementen

WB 27

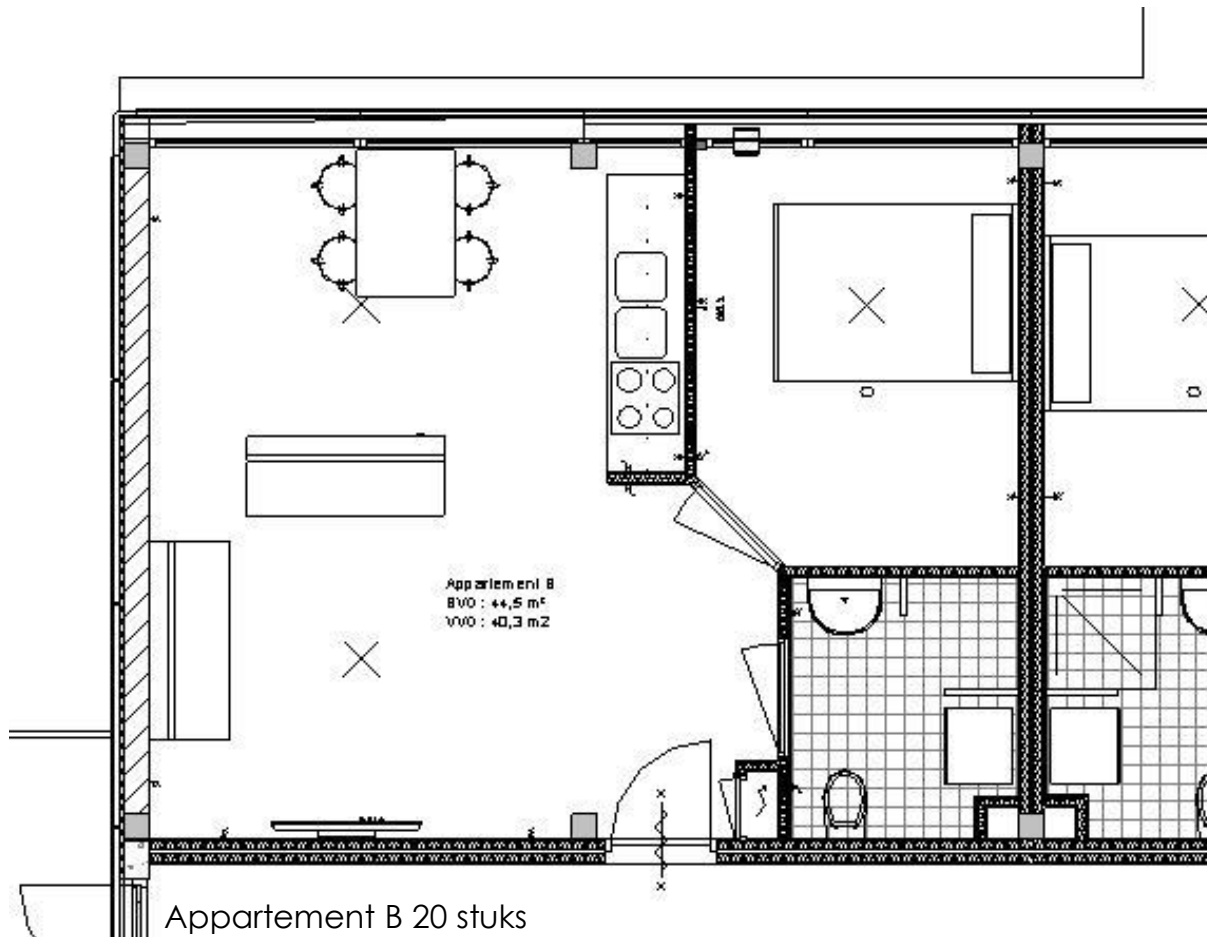

transformatie naar 77 appartementen


WB 27

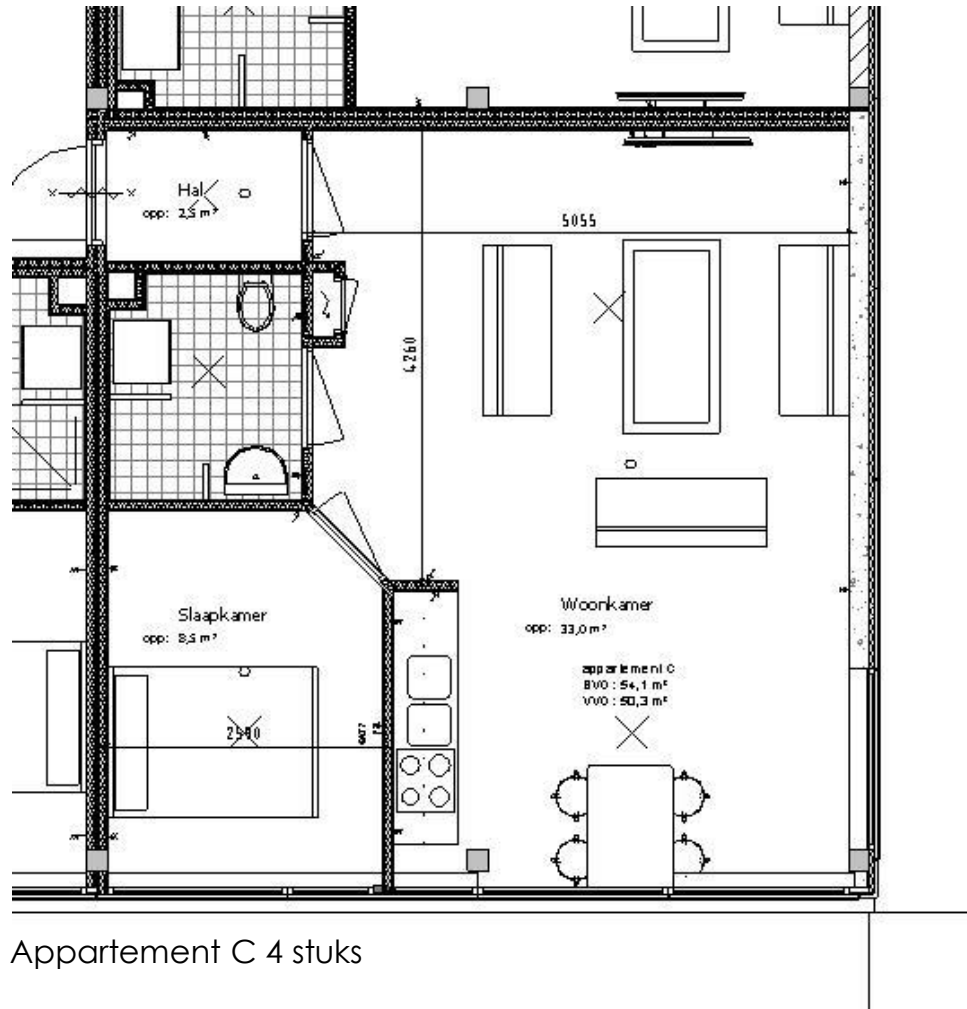

Appartement C 4 stuks

transformatie naar 77 appartementen


WB 27

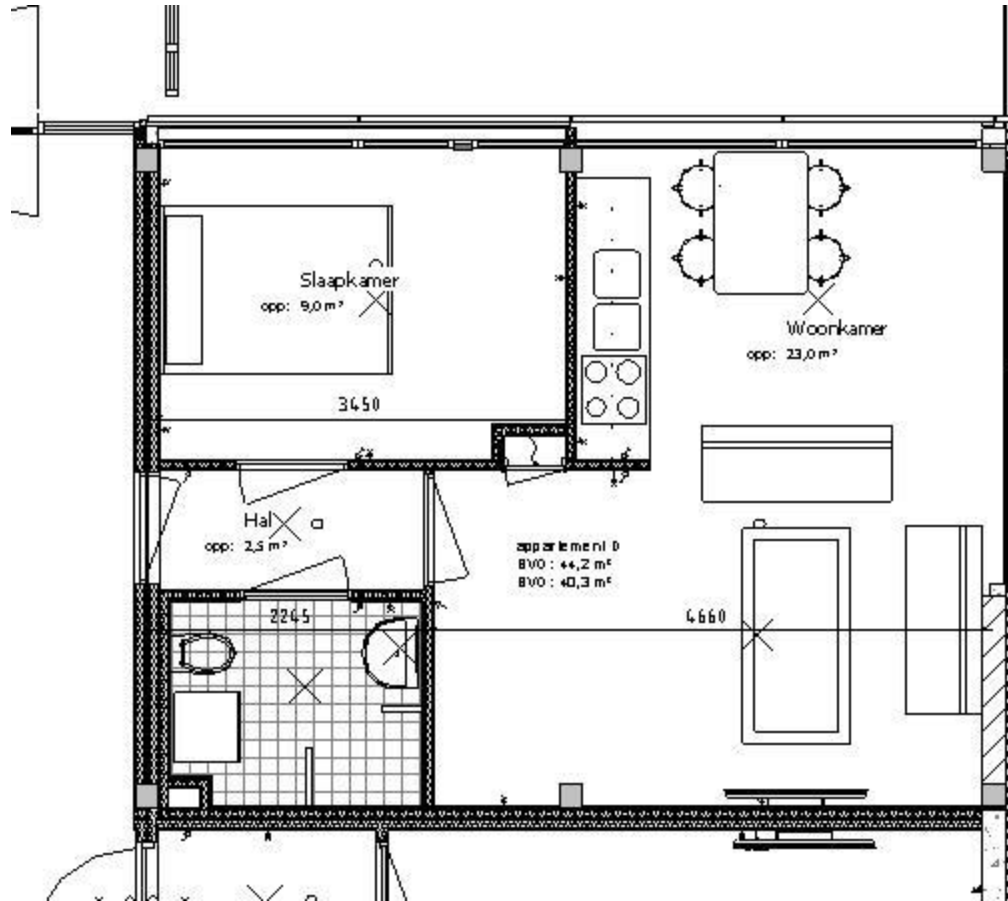

Appartement D 4 stuks

transformatie naar 77 appartementen

WB 27

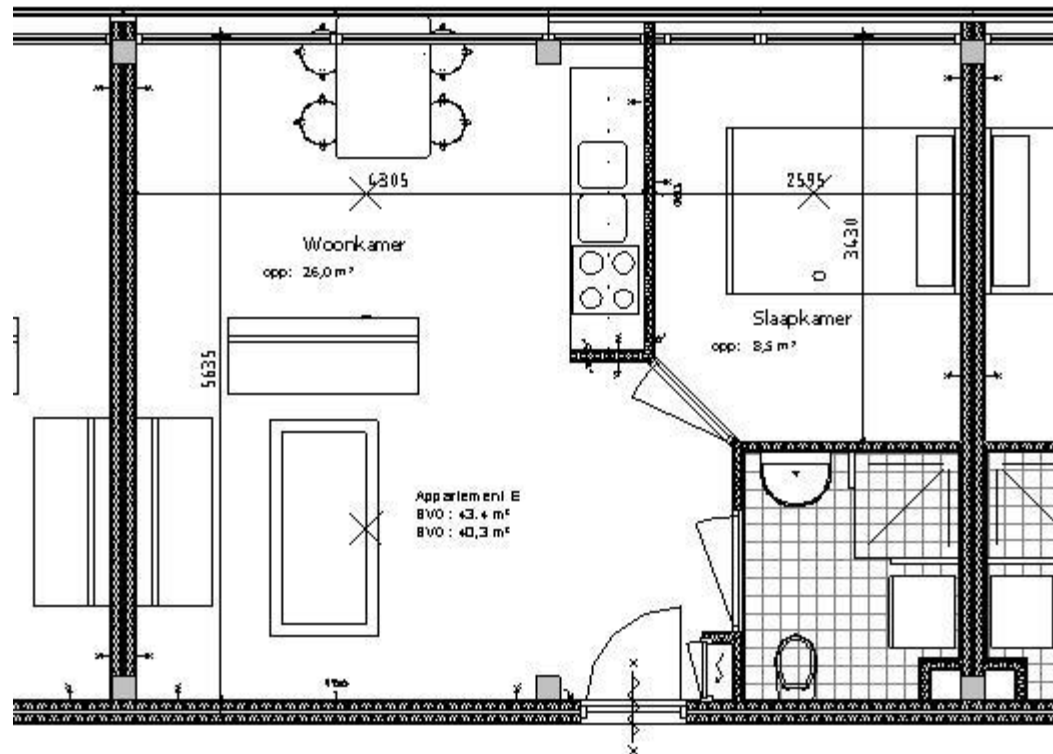

Appartement E 43 stuks

transformatie naar 77 appartementen

WB 27



Impressie nieuwe entree

transformatie naar 77 appartementen